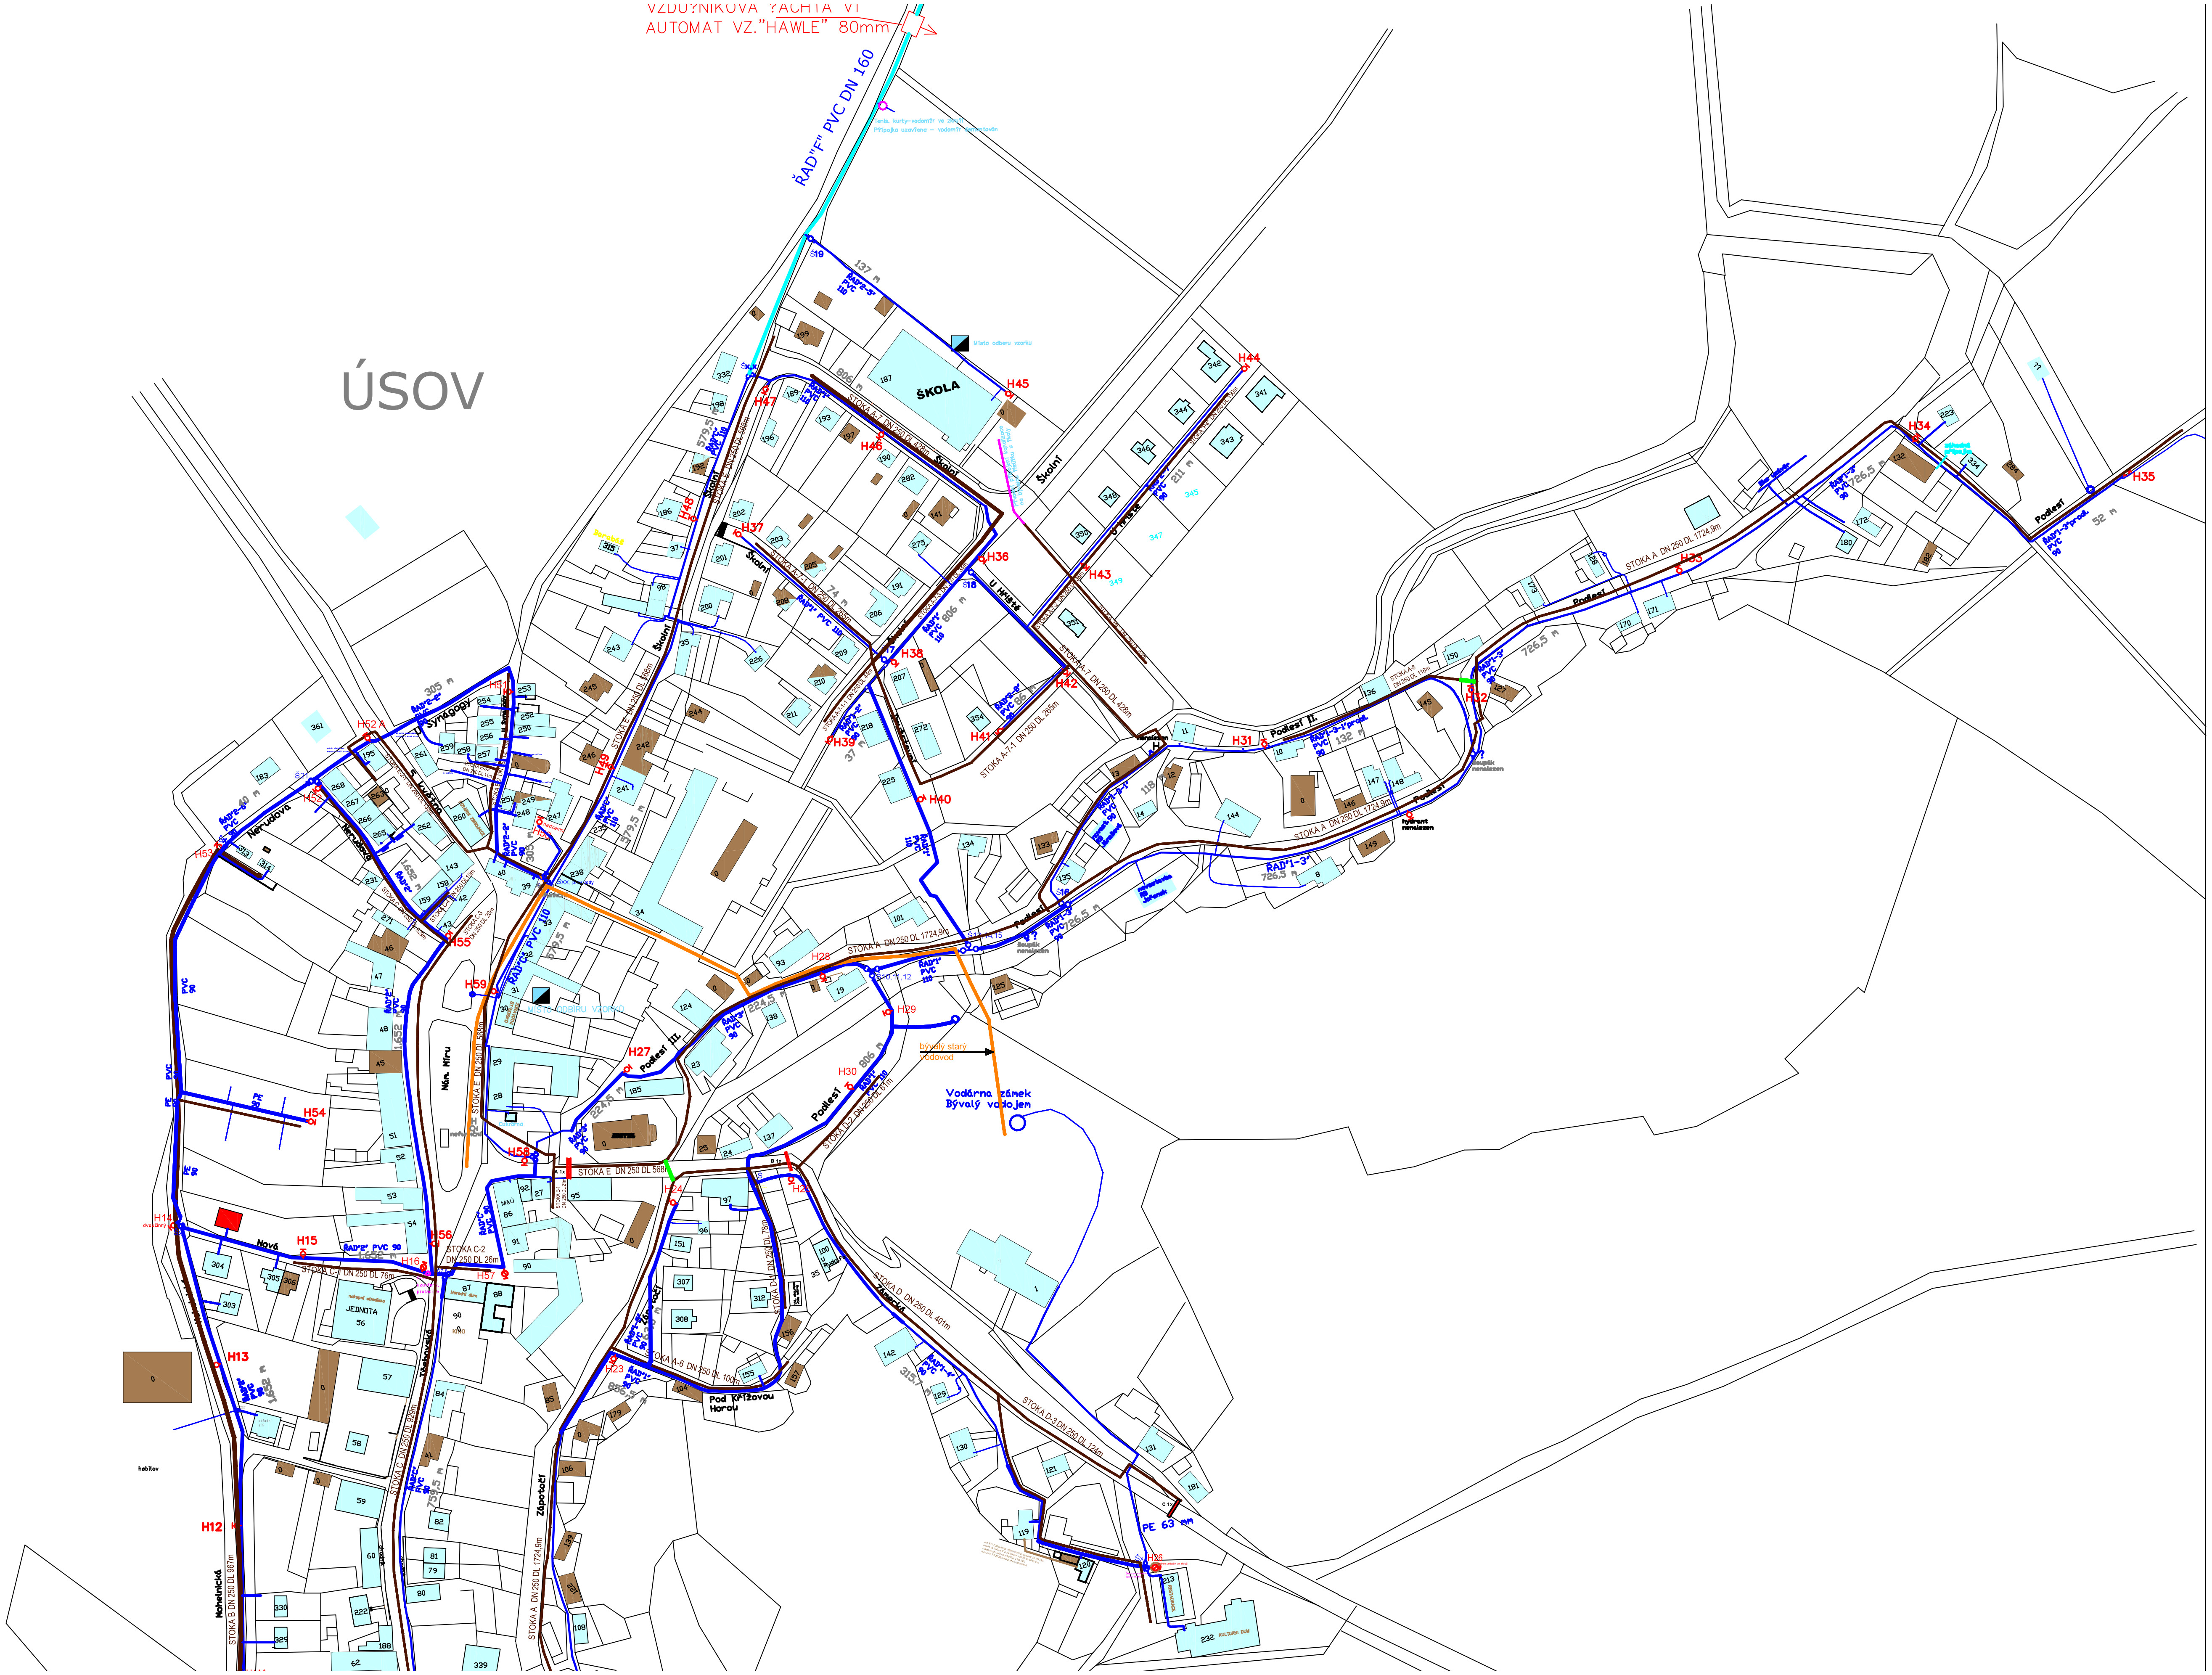

ÚSOV
AUTOMAT VZ."HAWLE" 80mm
ŘAD"F" PVC DN 160
ŠKOLA
Školní
U Hřiště
Synagogy
Nerudova
Nám. Míru
Nová
JEDNOTA
Podlesí
Podlesí II.
Podlesí III.
Pod Křížovou Horou
Zápotoční
Mohelnická
STOKA A DN 250 DL 1724,9m
STOKA E DN 250 DL 566
STOKA D DN 250 DL 401m
STOKA B DN 250 DL 967m
bývalý starý vodovod
Vodárna zámek
Bývalý vodojem
PE 63 mm